


OSIEDLE HORIZON

adres: **GDAŃSK LETNICA ul. Starowiejska**

budynek nr: **2C** piętro: **4** nr lokalu: **2C.A.4.50**




HORIZON

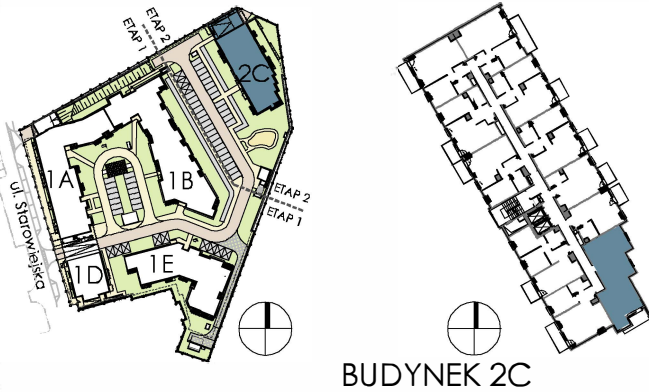

BUDYNEK 2C

Powierzchnia użytkowa		56.74
1	Przedpokój	6.72
2	Łazienka	4.47
3	Sypialnia	12.86
4	Sypialnia	9.15
5	Salon z aneksem	23.54
Loggia		4.67

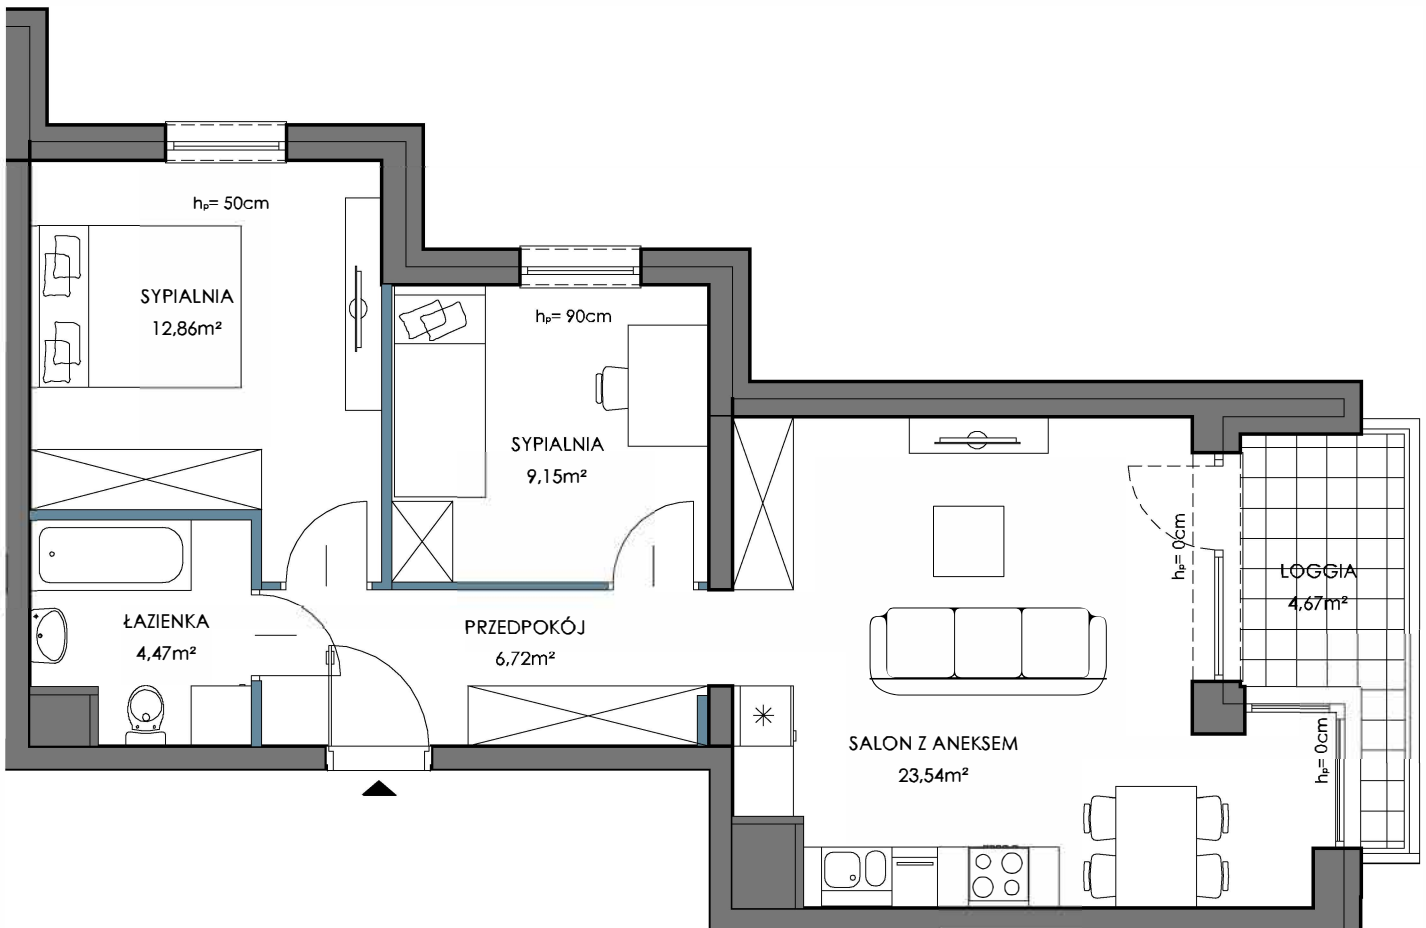

PRACOWNIA
PROJEKTOWA:

INWESTOR:

FORMA
architekci



1. Wyliczona powierzchnia użytkowa lokalu podlega korekcie wg rzeczywistego pomiaru zgodnie z Polską Normą PN-ISO 9836:1997
2. Numeracja mieszkań jest numeracją katalogową
3. Umieszczone na karcie usytuowanie przyborów, urządzeń i innego wyposażenia jest tylko propozycją katalogową
4. Standard i wyposażenie mieszkania określone są w odpowiednim załączniku do umowy
5. Karta może ulec weryfikacji po opracowaniu dokumentacji wykonawczej